


- 1 - Rama
- 2 - Podest komunikacyjny
- 3 - Podest stalowy
- 4 - Podstawki z Tawa
- 5 - Stęnie poziome
- 6 - Poręcze
- 7 - Stęnie W[Mg]a`W
- 8 - Nakładki na podstawki
- 9 - Stęnie górne
- 10 - Poręcze burtowa
- 11 - Deska burtowa
- 12 - Deska burtowa poprzeczna
- 13 - Żyłki i [ ]afi [ U]
- 14 - Ramka górna
- 15 - Żyłki węgla zW dT
- 16 - Konsola 0,8 m
- 17 - Konsola 0,4 m
- 18 - Podest konsoli
- 19 - Ramka L 0,8 m
- 20 - Stojak poręczy
- 21 - Zabezpieczenie pomostu 0,8 m
- 22 - Ramka boczna konsoli 0,8 m
- 23 - Ramka boczna konsoli 0,4 m
- 24 - Zabezpieczenie podestu konsoli 0,4 m

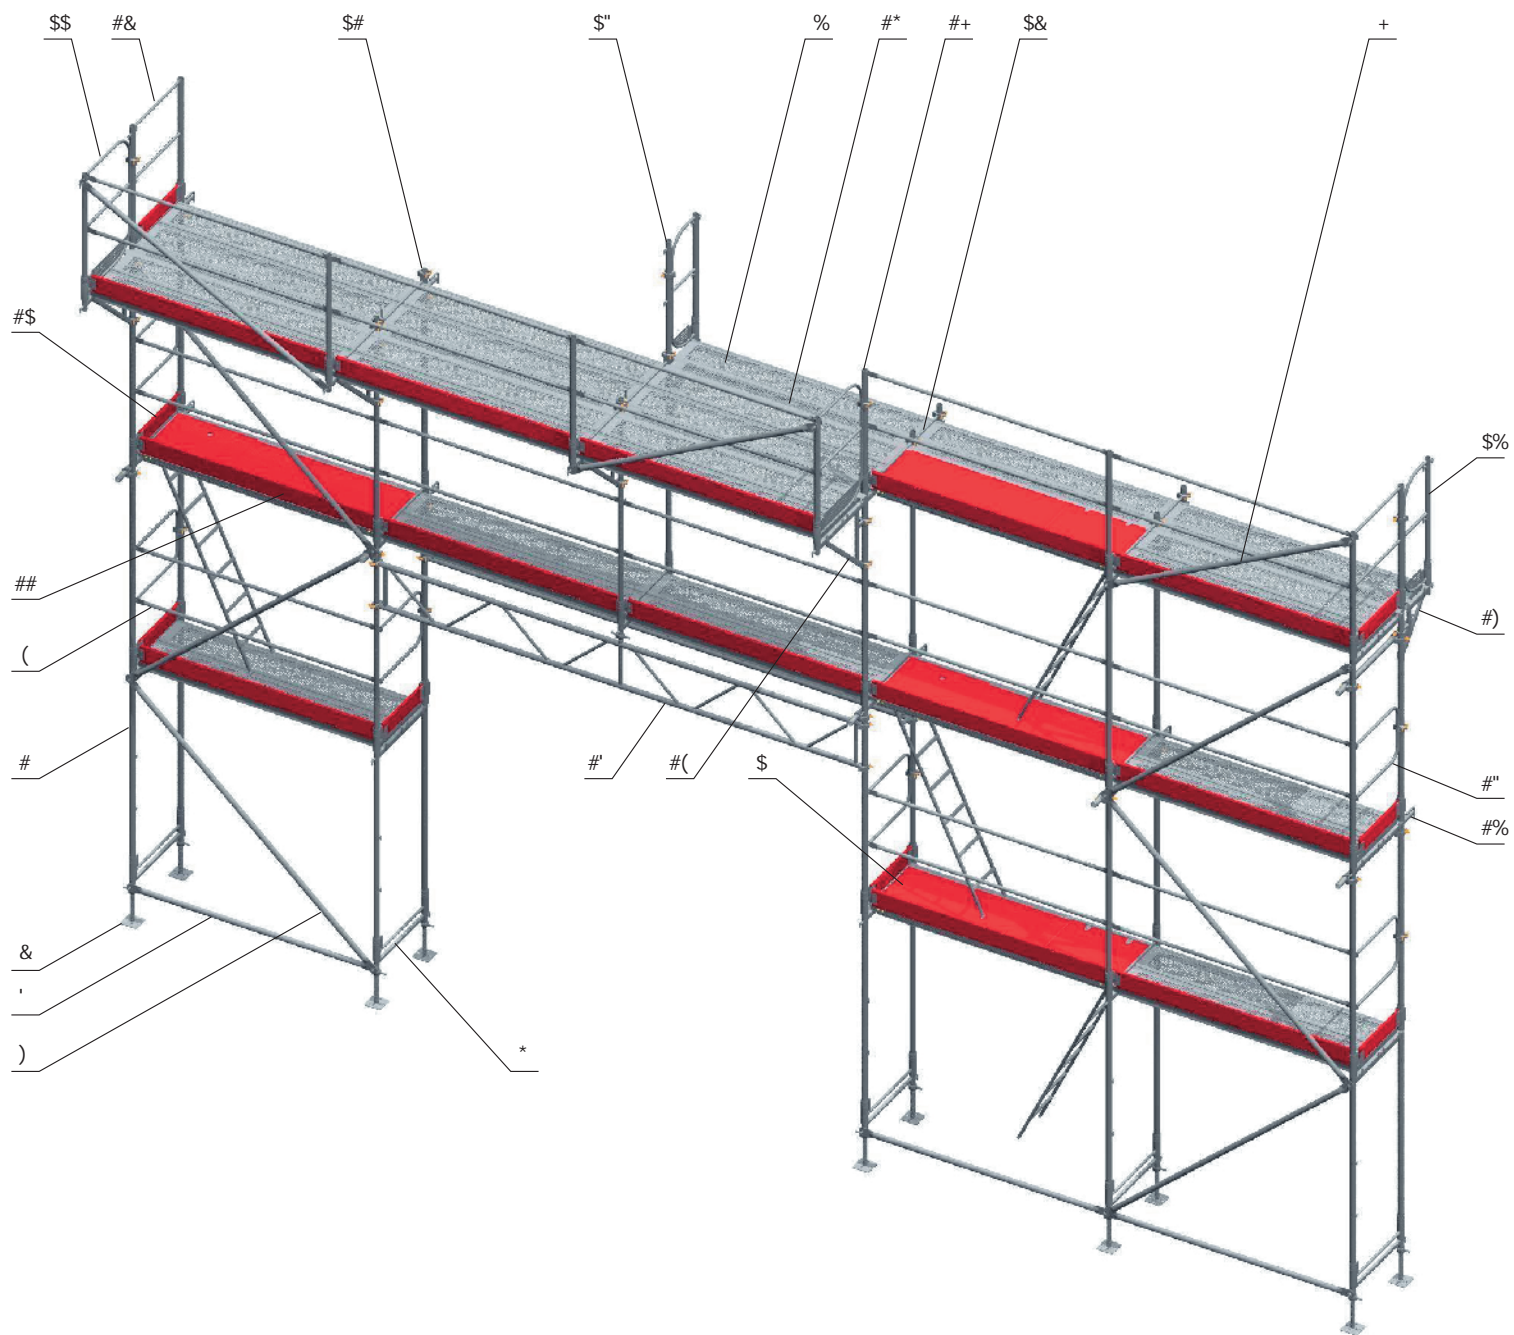

EUZW Sf dgel fai S` [S d\_ ai Wa